


Yedi Mavi - 2+1 Istanbul / Bakırköy

Продажа - квартира 1,048,000 \$ | 121 m2 Istanbul / Bakırköy

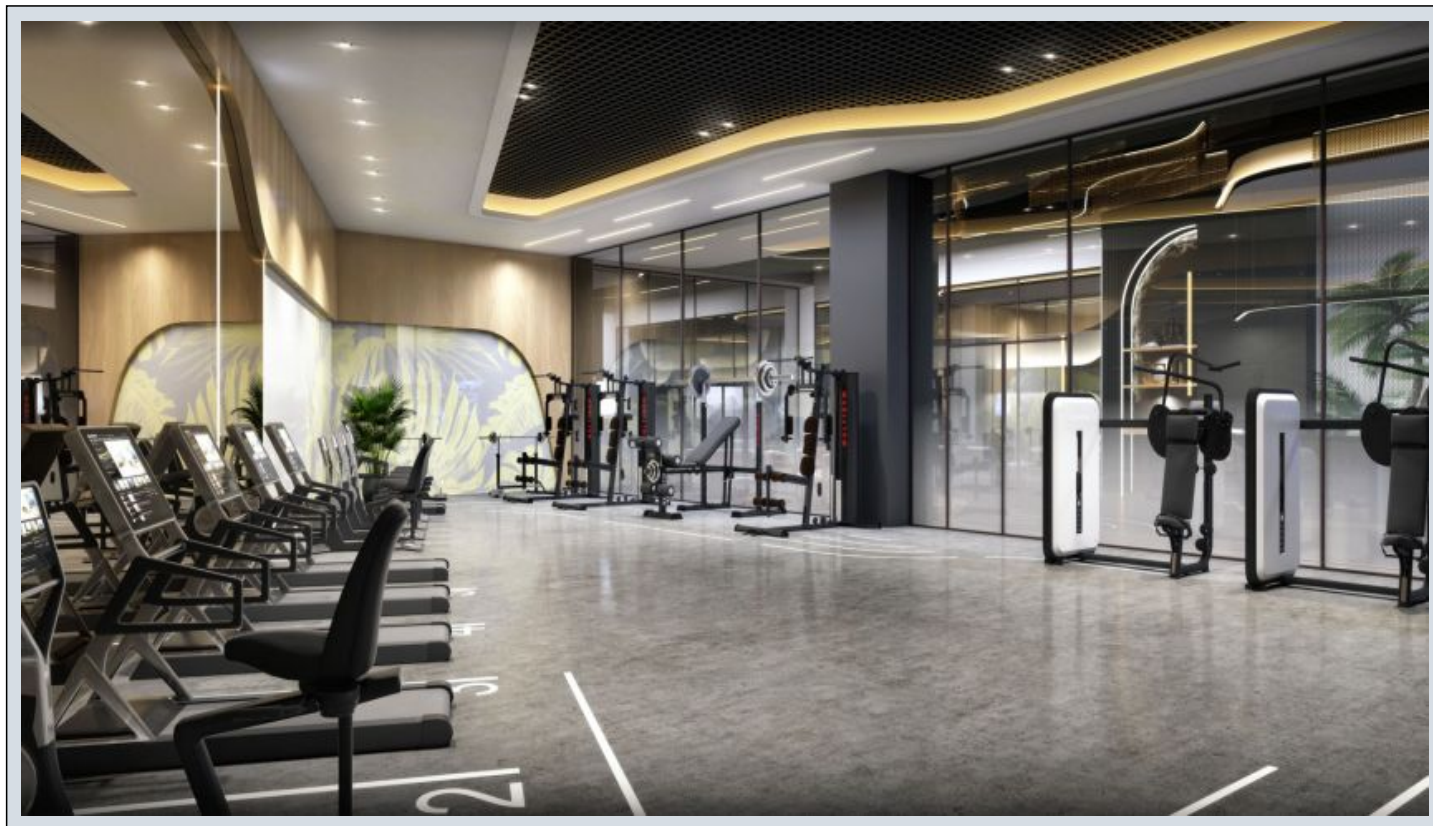

Кол-во комнат : 2
Кол-во гостиных : 1
Кол-во ванных комнат : 1
Тип объекта : Квартира
Статус объекта : Новый(ая)
Статус использования : Пустой(ая)
Отопление : Центральное отопление
Отопление (тип) : Кондиционер



İsmail Can

Phone +90 542-811 80 80

Mobile Phone +90 542-811
80 80

REALTY GALAXY

Phone +90 542-811 80 80

Mobile Phone +90 533-382
39 79

Fax +90 212-855 74 75

Yavuz Sultan Selim Bulvarı

Büyükcemece /

Büyükcemece

34528 , Istanbul

Advert No:f-494589-987

- * Интерьер : Балкон, Формика-кухня, Встроенный шкаф, Стеклопакет,
- * Здание : Лифт, С учетом сейсмоактивности, Сейсмоустойчивый(ое), Fiber Internet, Пожарная сигнализация ,
- * Окрестности : Торговый центр, Детский сад, ясли, Банкомат, Банк, АЗС, Кафе, Аптека/Мед.пункт, Развлекательный центр, Начальная школа, Дет.сад - ясли, Парикмахерская и салон красоты, Маркет, Парк, Полицейский участок, Почта, Ресторан, Университет, Ветеринар, Школа,
- * Жилой комплекс : Детский бассейн, Фитнес-центр, Футбол, Охрана, открытая парковка, Социальная инфраструктура, Спортклуб, Теннис, Плавательный бассейн (открытый), Сауна (общ.), Видеокамеры наблюдения,
- * Расположение : Рядом с трассой E5, Вид на море, Вид на город, рядом автовокзал, Рядом морской транспорт, Ближе к Евразийскому тоннелю, Рядом с Босфорскими мостами, Ближе от Marmaray,

Advert No:f-494589-987



Advert No:f-494589-987



Advert No:f-494589-987

2+1

AZUR - H BLOK
BRÜT ALAN: 182.22 m²







SALON	37 m ²	MUTFAK	14 m ²
ANTRE	4 m ²	YATAK ODASI	13 m ²
E. YATAK ODASI	17 m ²	E. BANYO	5 m ²
BANYO	6 m ²	SOBESKUR	9 m ²
CAMASIZ ODASI	3 m ²	TERAS	30 m ²

Kuvvetli Yığın, Yüksek Katlı Yapıdır. Kat Yığınları İçerisindeki Katların Yatay ve Dikey Yerleşimleri ile ilgili ayrıntılı bilgiler için lütfen inşaatçıya ulaşın. Katın ve Katların Yerleşimleri, 1/5000 Ölçekinde yapı alanı 1/500 Ölçekinde inşaat alanı ile ilişkilendirilmiştir. 1/500 Ölçekli Harita ve Harita Çizimlerinin Yapılmasıyla İlgili Yönetmelik'e göre hazırlanmıştır.